
LANGE
FOR WATER QUALITY

# LCW 821

| | |
|---|---|
| **D** | **Verschlauchungsplan** |
| **GB** | Tube layout diagram |
| **F** | Plan de tuyauterie |
| **E** | Diagrama de disposición de tubos |
| **I** | Schema delle tubazioni |
| **NL** | Slangenaanlegschema |
| **DK** | Rørudlægningsplan |
| **S** | Slangdragningsschema |
| **PL** | Schemat owężowania |

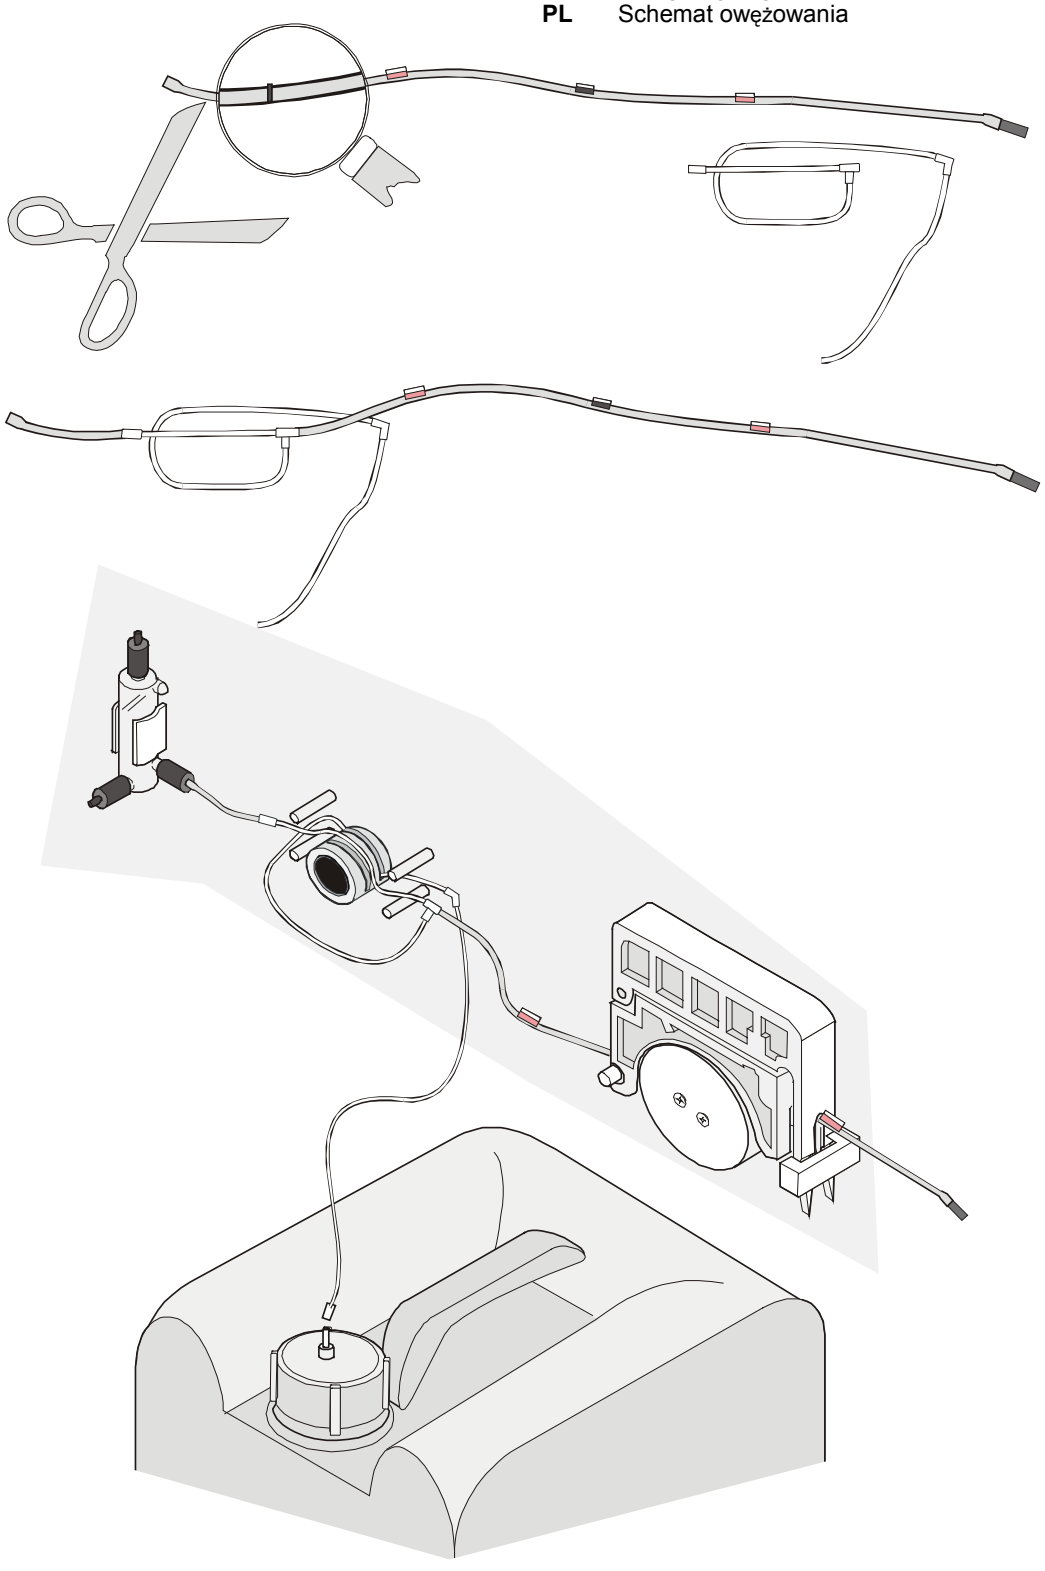

DOC273.98.04000.Okt03